


Dopravní opatření při akci : oprava sil. III/28453 Rohoznice

3.6.-18.6.2024

— uzavřený úsek
— objízdná trasa

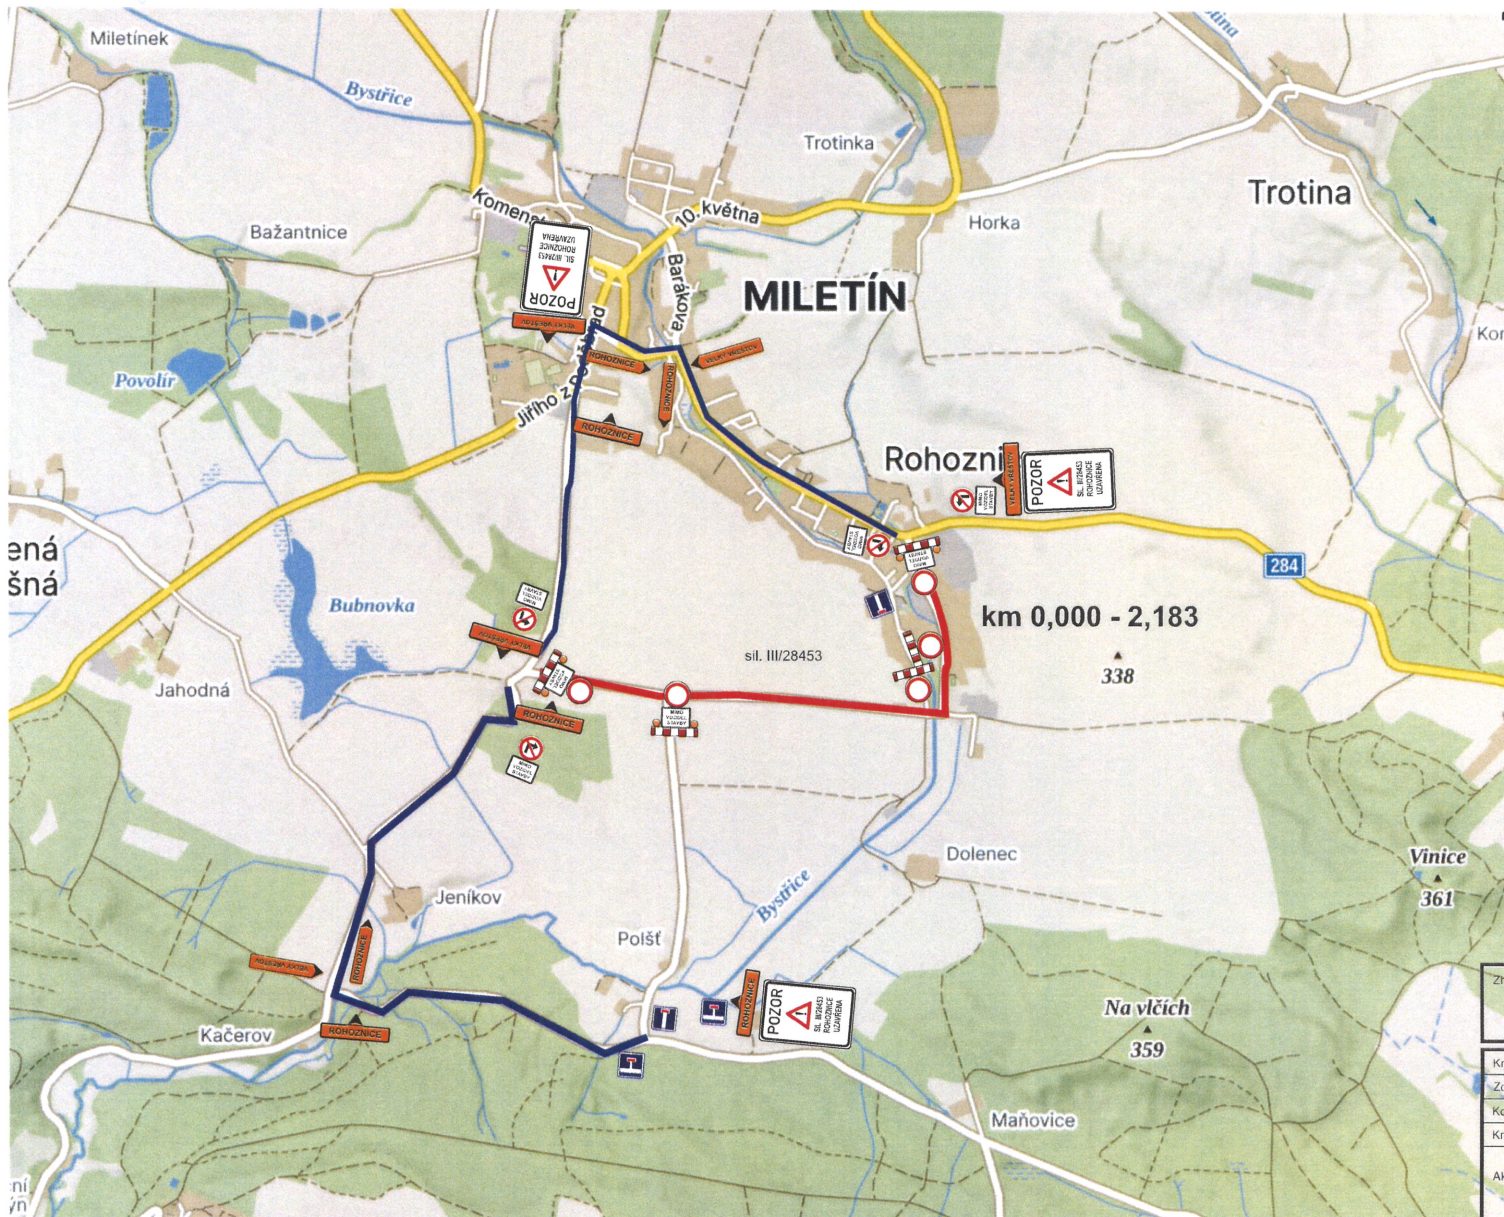

Zhotovitel:		ÚS ÚDRŽBA SILNIC Královéhradeckého kraje a.s.
Kreslil:	PhDr. Denisa Pešková / tel.: 605 320 200 / e-mail: info@dzdh.cz	DOPRAVNÍ ZNAČENÍ DZDH s.r.o. Věstecká 206/III 502 01 Prostějov tel.: 562 341 111, 562 341 112 www.dzdh.cz
Zodp. projektant:	PhDr. Denisa Pešková / tel.: 605 320 200 / e-mail: info@dzdh.cz	
Kontroloval:	Bc. Jan Pazdiora / tel.: 605 477 445 / e-mail: info@dzdh.cz	
Kraj:	Královéhradecký	Okres: Jičín
		Obec: Rohoznice
Akce:	oprava sil. III/28453 Rohoznice	
DOPRAVNĚ INŽENÝRSKÁ OPATŘENÍ		DATUM 17.04.2024
		Č.ZAKÁZKY 24051
		STUPEŇ PD DIO
		MĚŘÍTKO -
		FORMÁT A3